

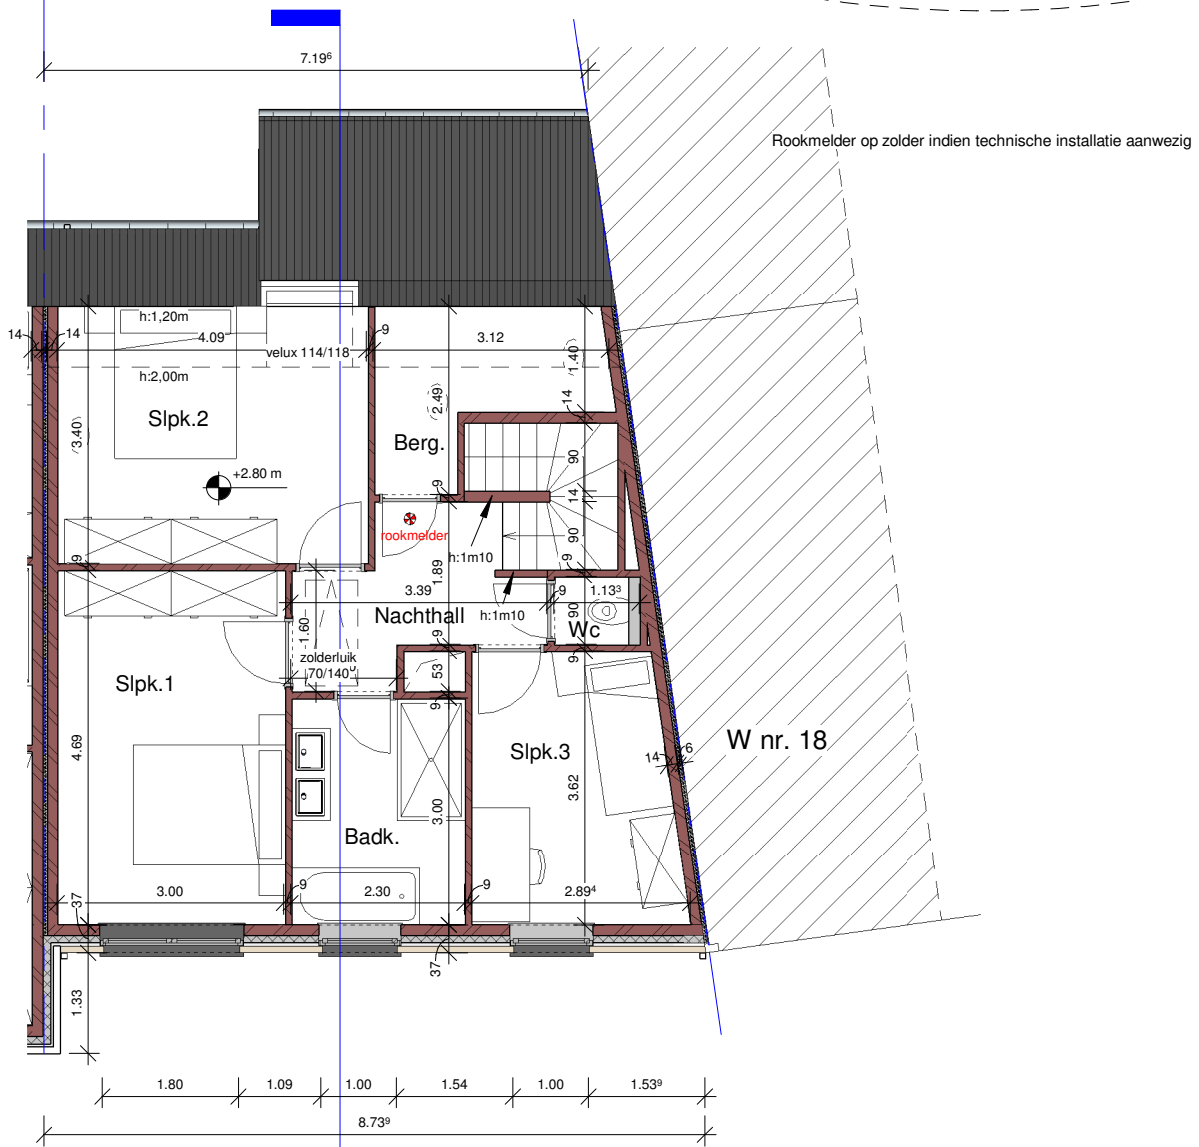


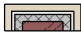

Nota:
Op de verdieping hebben de aangegeven hoogtelijnen bij voorkeur voorrang op de breedtes van de ruimte. Indien de breedte van de ruimte hierdoor vermindert dient de ontwerper op de hoogte te worden gesteld vóór de plaatsing van de standers.

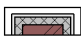


Legende Grondplannen

-  Spouwmuur (binnenspouwblad in snelbouwsteen)
gevelsteen: geel-bruin genuanceerd
-  Spouwmuur (binnenspouwblad in snelbouwsteen)
gevelsteen: beige/wit
-  Snelbouwsteen
-  Stijlwand



DOSSIER

dossier nr. : A 3053
plannaam: Verdiepingsplan
datum : 25/09/18
schaal : 1 : 100

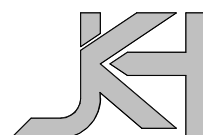

B.V.B.A. Jonckheere ir-architecten
Koningin Astridlaan 134/3
8200 Brugge
Tel. : 050/40.40.80
architectuur@jonckheere-sb.be