

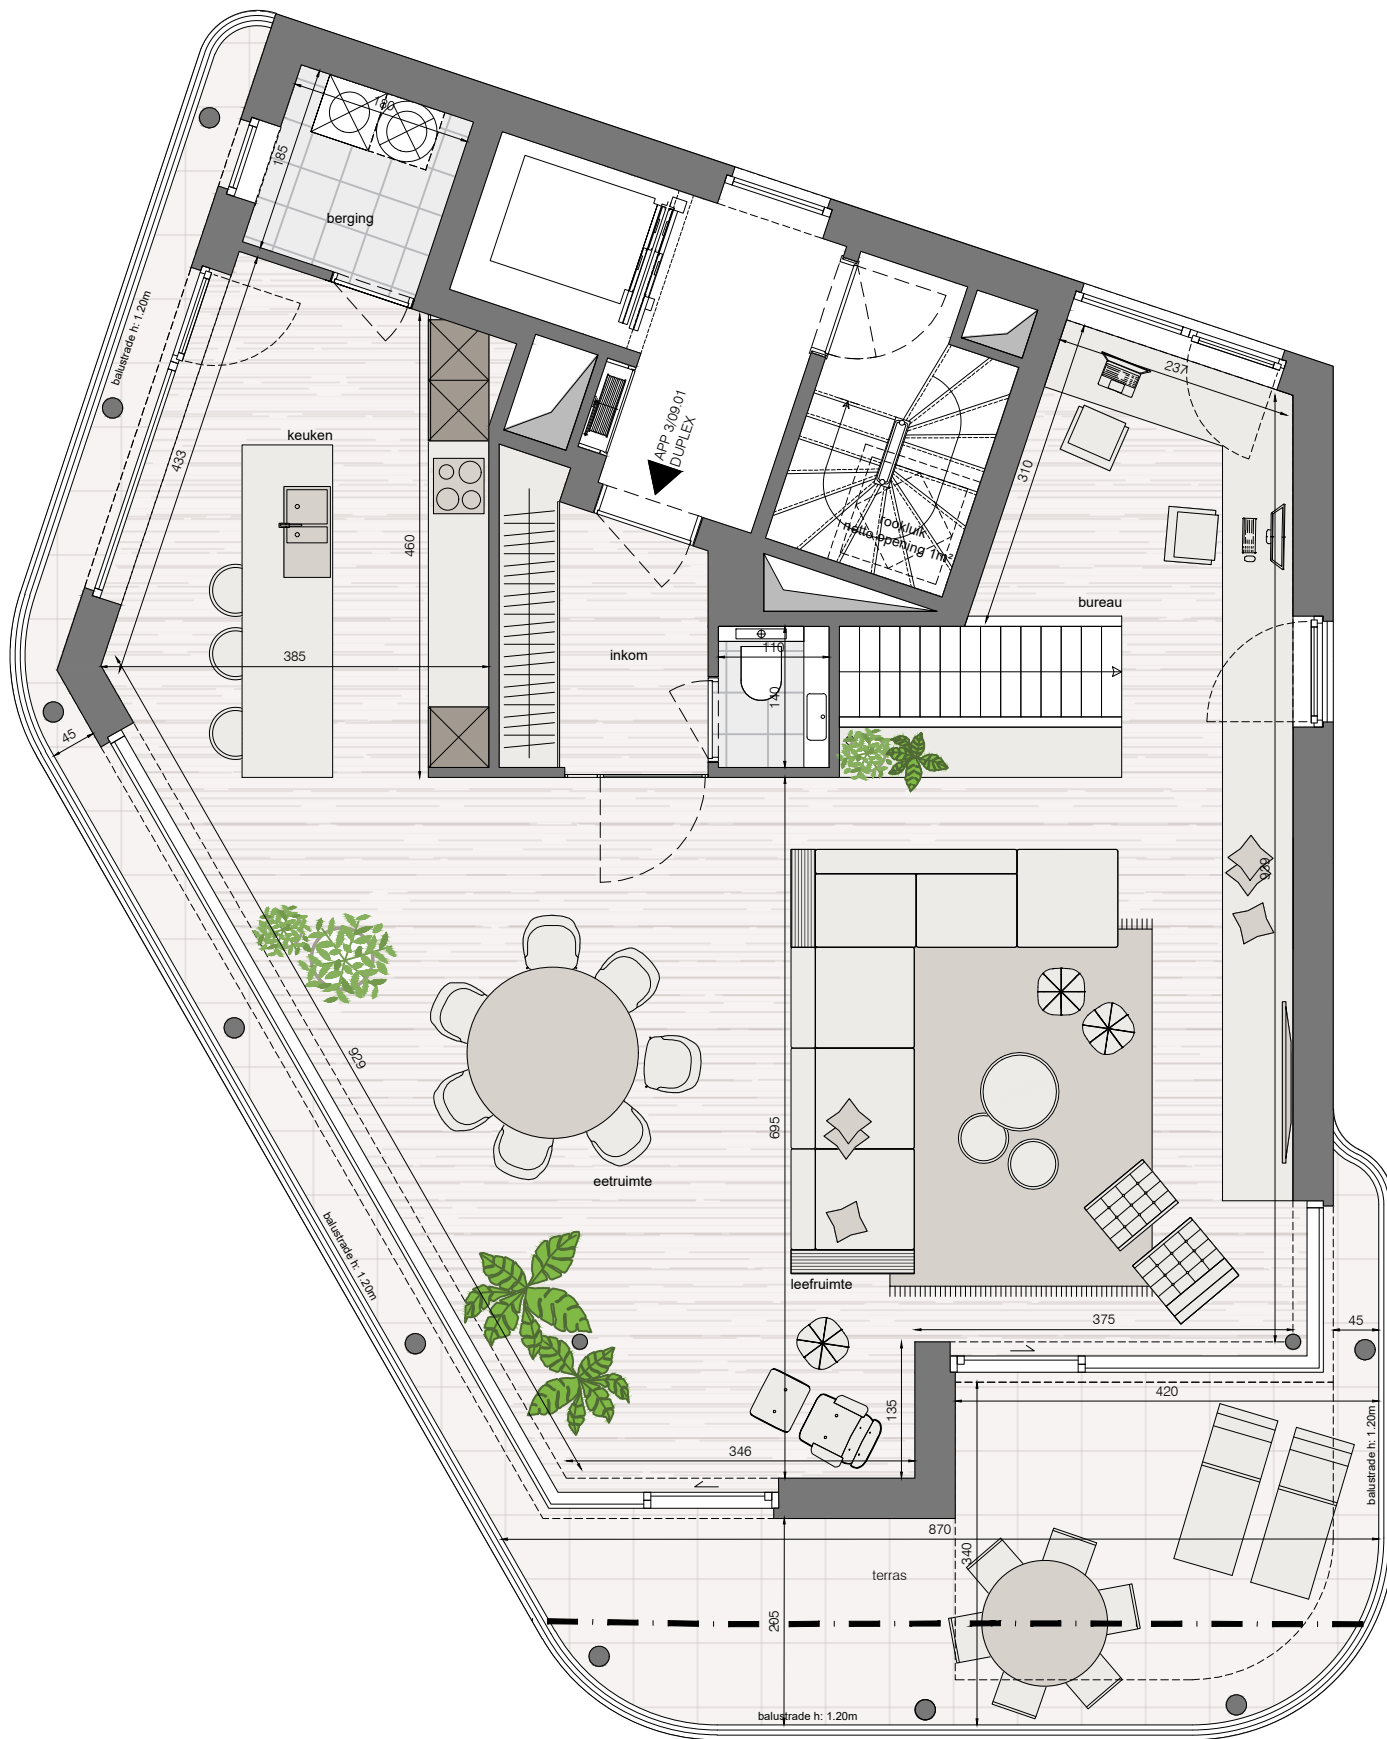


Deze plannen geven een indruk en zijn onder voorbehoud van wijzigingen van indeling, input stabiliteitsingenieur, uitvoeringsdetails en materialen. Maten zijn indicatief. Meubels en inrichting illustratief en niet inbegrepen. Voor gedetailleerde info over afwerking en plaatsing technieken raadpleeg de algemene voorwaarden.

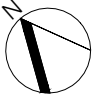

RESIDENTIE  
'naam'

Stationsstraat 3 unit 09.01 duplex  
oppervlakte.  $45.09\text{m}^2 + 113.33\text{m}^2 = 158.42\text{m}^2$   
oppervlakte terras  $11.24\text{m}^2 + 40.37\text{m}^2 = 51.61\text{m}^2$

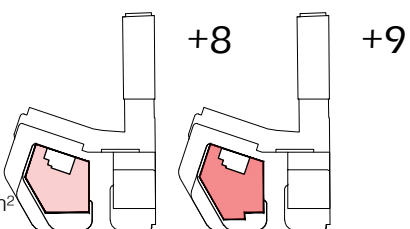

**CONDIUS**  
BUILDING AND DEVELOPING DREAMS

bouwheer  
058/59 29 00  
info@condius.com  
www.condius.be

**CONDIUS**  
BUILDING AND DEVELOPING DREAMS

verkoop  
058/59 29 00  
info@condius.com  
www.condius.be

**alar**  
ARCHITECTS & MORE

architect  
059/32 25 90  
info@alar.be  
www.alar.be